

OBSERVAÇÕES GERAIS

- AS MEDIDAS EXTERNAS DAS EDIFICAÇÕES NO MAPA GERAL, BEM COMO A DISTÂNCIA ENTRE ELAS, APRESENTAM-SE COM DIMENSÕES APROXIMADAS DA REALIDADE IN LOCO


- INDICAÇÃO DOS LABORATÓRIOS SOLICITADOS



UFRPA


UNIVERSIDADE FEDERAL RURAL DA AMAZÔNIA
- PREFEITURA DO CAMPUS -

| | | | |
|--------------------------------------|---|---|-----------------------------|
| PROJETO: URBANIZAÇÃO | OBRA: PLANTA GERAL CAMPUS BELÉM | APROVAÇÃO DO SOLICITANTE: LAURO LITO Docente | PRANCHAS: A-01/07 |
| DATA INÍCIO: OUTUBRO/2018 | RESPONSÁVEIS PELO LEVANTAMENTO: ARQ ^{TE} ISABELLA CARVALHO CAI: 6641512 SIAPE: 2392454 | | |
| DATA TÉRMINO: OUTUBRO/2018 | ARQ^{TE} NADIA LIMA CAI: 4706868 SIAPE: 3030455 | | |
| ESCALA: SEM ESCALA | | | |
| ÁREA: | | SOLICITADOS | |

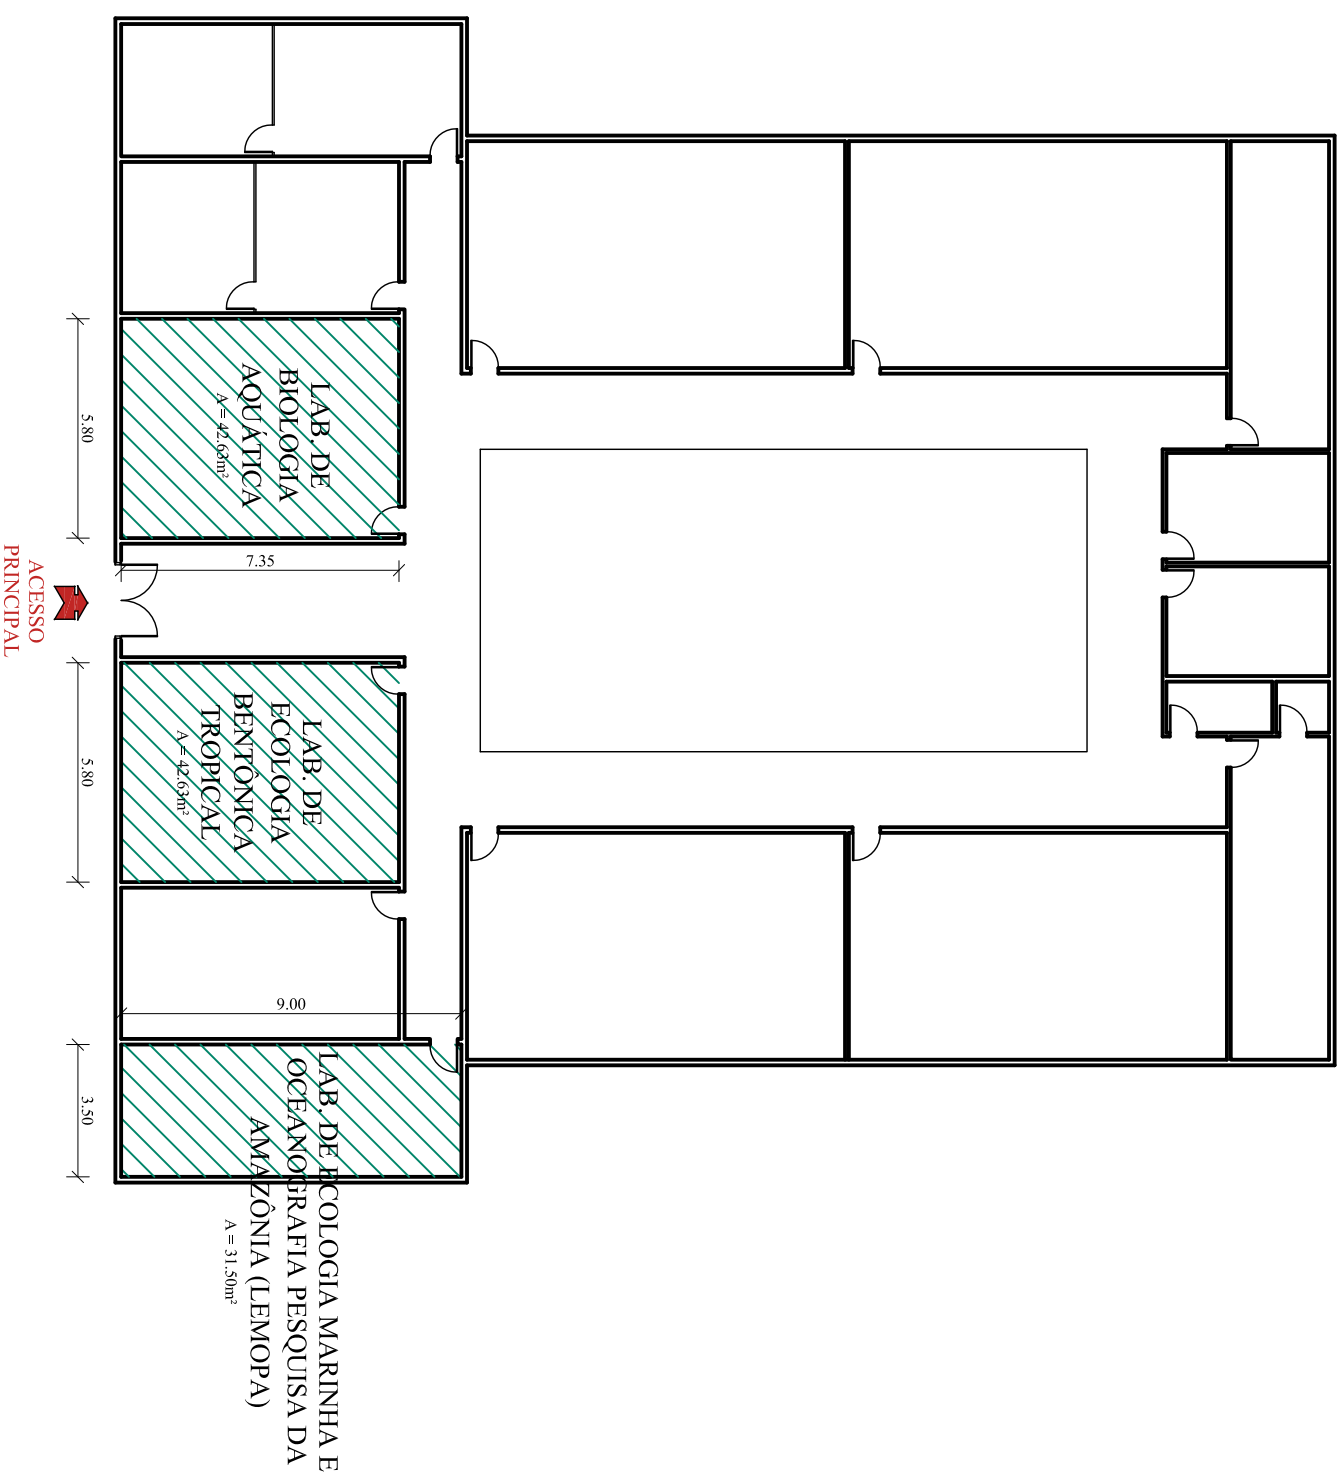

PLANTA BAIXA - Prédio de Eng. de Pesca
 ESC: 1/200

LEGENDA

 INDICAÇÃO DOS LABORATÓRIOS SOLICITADOS



UFRA
 UNIVERSIDADE FEDERAL RURAL DA AMAZÔNIA
 - PREFEITURA DO CAMPUS -

PROJETO:
 LEVANTAMENTO

OBRA:
 PRÉDIO DE ENGENHARIA DE PESCA

DATA INÍCIO:
 OUTUBRO/2018

RESPONSÁVEIS PELO LEVANTAMENTO:

APROVAÇÃO DO SOLICITANTE:

DATA TÉRMINO:
 OUTUBRO/2018

AROT^{ma} ISABELLA CARVALHO
 CAU: A64153-7
 SIAPE: 2392454

LAURO ITÓ
 Docente


ESCALA:
 SEM ESCALA

AROT^{ma} NADIA LIMA
 CAU: A70686-8
 SIAPE: 3030455

DESENHO:
 PLANTA BAIXA

PRANCHA:
A-02/07

AREA:

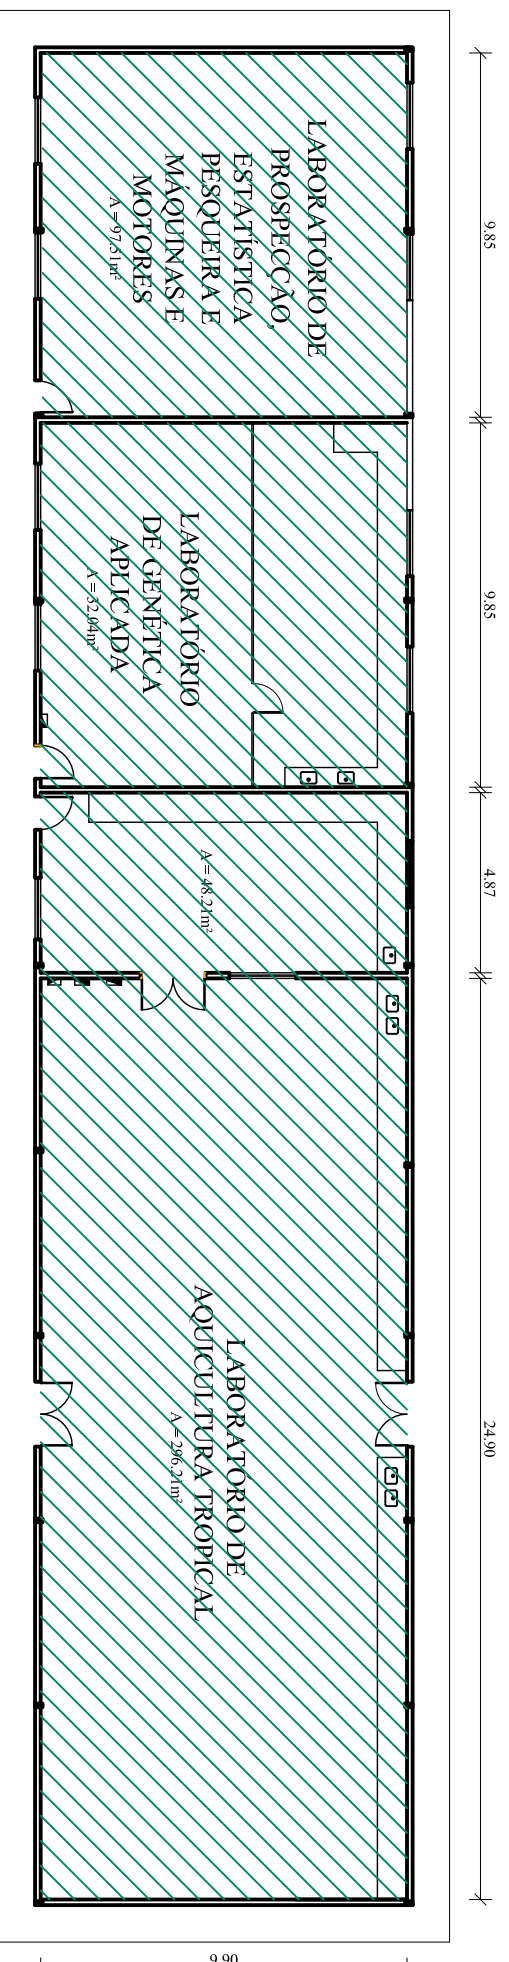

GALPÃO DE AQUICULTURA

ESC.: 1/200

LEGENDA



INDICAÇÃO DOS LABORATÓRIOS SOLICITADOS



UFPA
UNIVERSIDADE FEDERAL DA AMAZÔNIA
- PREFEITURA DO CAMPUS -

PROJETO:
 LEVANTAMENTO

OBRA:
 GALPÃO DE AQUICULTURA

DATA INÍCIO:

OUTUBRO/2018

RESPONSÁVEIS PELO LEVANTAMENTO:

ARQ^{TE} ISABELLA CARVALHO

DATA TÉRMINO:

OUTUBRO/2018

APROVAÇÃO DO SOLICITANTE:

LAURO ITÓ
 Docente

ESCALA:

1/200


DESENHO:

PLANTA BAIXA

PRANCHA:

ÁREA:

A-03/07

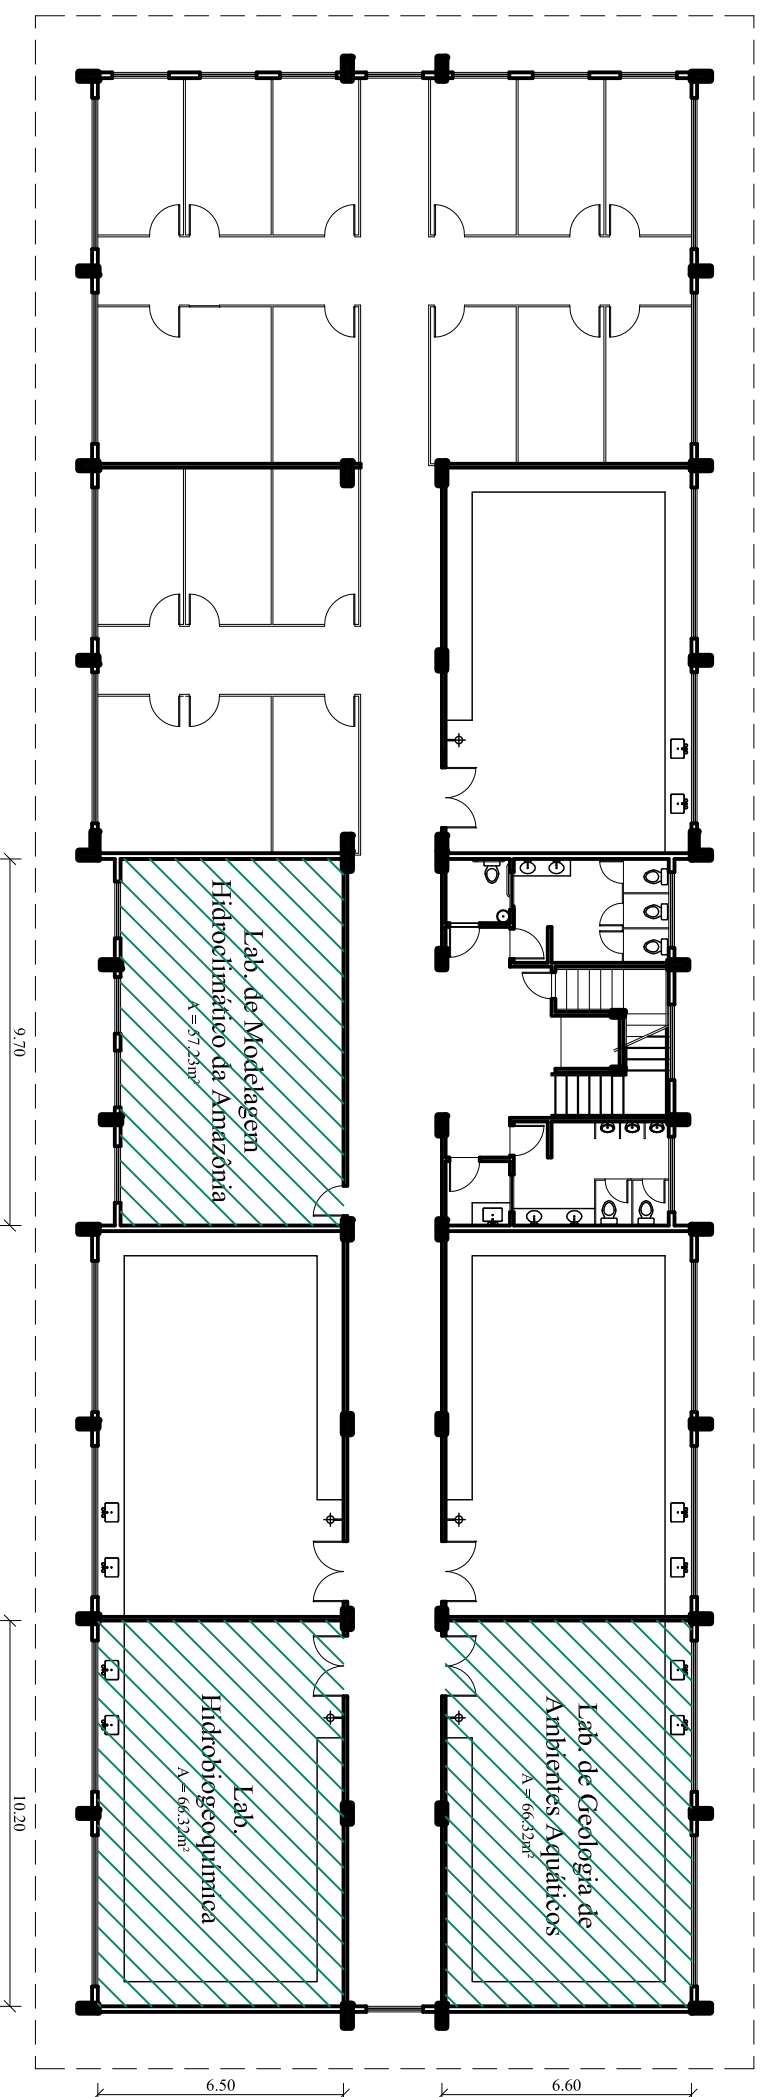

PLANTA BAIXA PAV. SUPERIOR - PRÉDIO DE ENG. AMBIENTAL
 ESC: 1/200

LEGENDA



INDICAÇÃO DOS LABORATÓRIOS SOLICITADOS



UFRA
 UNIVERSIDADE FEDERAL RURAL DA AMAZÔNIA
 - PREFEITURA DO CAMPUS -

PROJETO:
 LEVANTAMENTO

OBRA:
 PRÉDIO DE ENGENHARIA AMBIENTAL

DATA INÍCIO:
 OUTUBRO/2018

RESPONSÁVEIS PELO LEVANTAMENTO:
 ARQ^{TE} ISABELLA CARVALHO

APROVAÇÃO DO SOLICITANTE:
 LAURO ITÓ
 Decente


DATA TÉRMINO:
 OUTUBRO/2018

ESCALA:
 SEM ESCALA


DESENHO:
 PLANTA BAIXA

PRANCHA:
A-04/07

ÁREA:

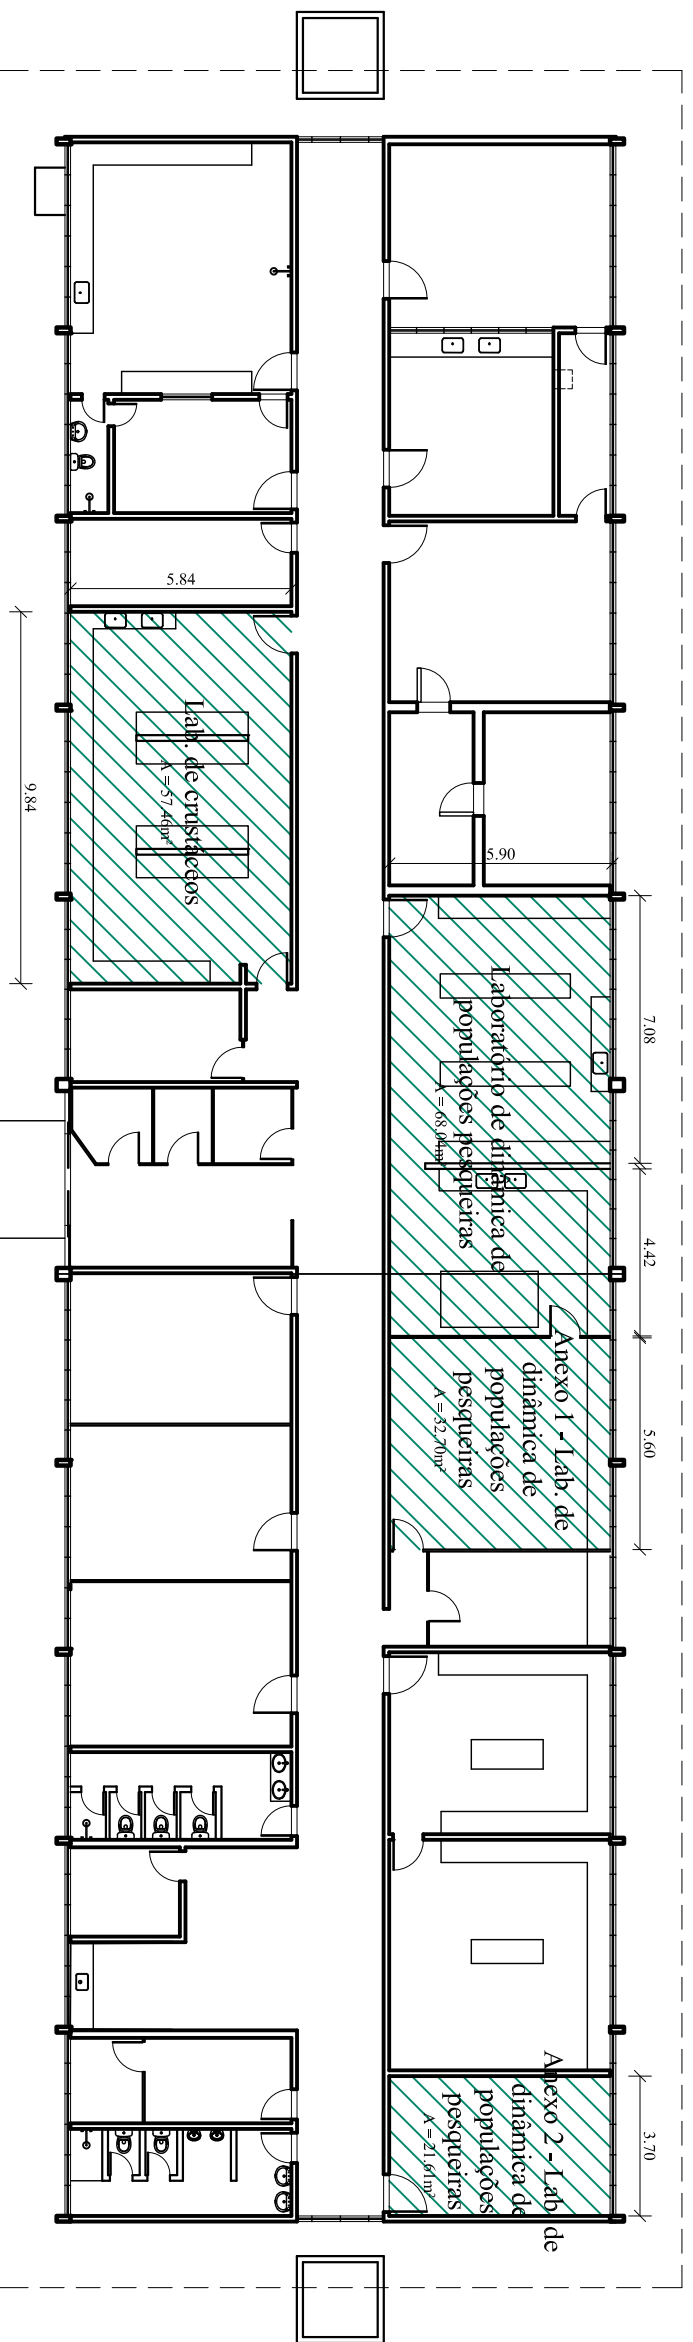


PLANTA BAIXA -
BLOCO COMPARTILHADO-CPNOR-ICMBio/UFRA
 ESC.: 1/200

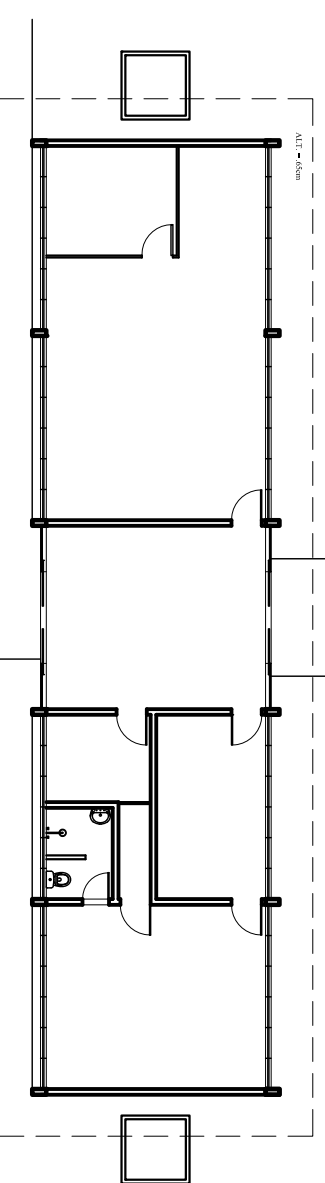


PLANTA BAIXA -
BLOCO ADMINISTRATIVO - CPNOR/ICMBio
 ESC.: 1/200


| |
|----|
| 02 |
| 01 |

| | | | |
|--|--|--|--|
|  UFRA | | UNIVERSIDADE FEDERAL RURAL DA AMAZÔNIA - PREFEITURA DO CAMPUS - | |
| PROJETO: LEVANTAMENTO | OBRA: CENTRO DE PESQUISA E GESTÃO DE RECURSOS PESQUEIROS DO LITORAL NORTE (CPNOR) | | |
| DATA INÍCIO: OUTUBRO/2018 | RESPONSÁVEIS PELO LEVANTAMENTO: ARQ ^{TE} ISABELLA CARVALHO CAU: A64153-7 SIAPE: 2392454 | | |
| DATA TÉRMINO: OUTUBRO/2018 | APROVAÇÃO DO SOLICITANTE: LAURO ITÓ Docente | | |
| ESCALA: 1/200 | DESENHO: PLANTA BAIXA | | |
| ÁREA CONSTRUIDA: | ARQ^{TE} NÁDIA LIMA CAU: A70686-8 SIAPE: 3030455 | | |
| | | PRANCHA: A-05/07 | |

INDICAÇÃO DOS LABORATÓRIOS SOLICITADOS

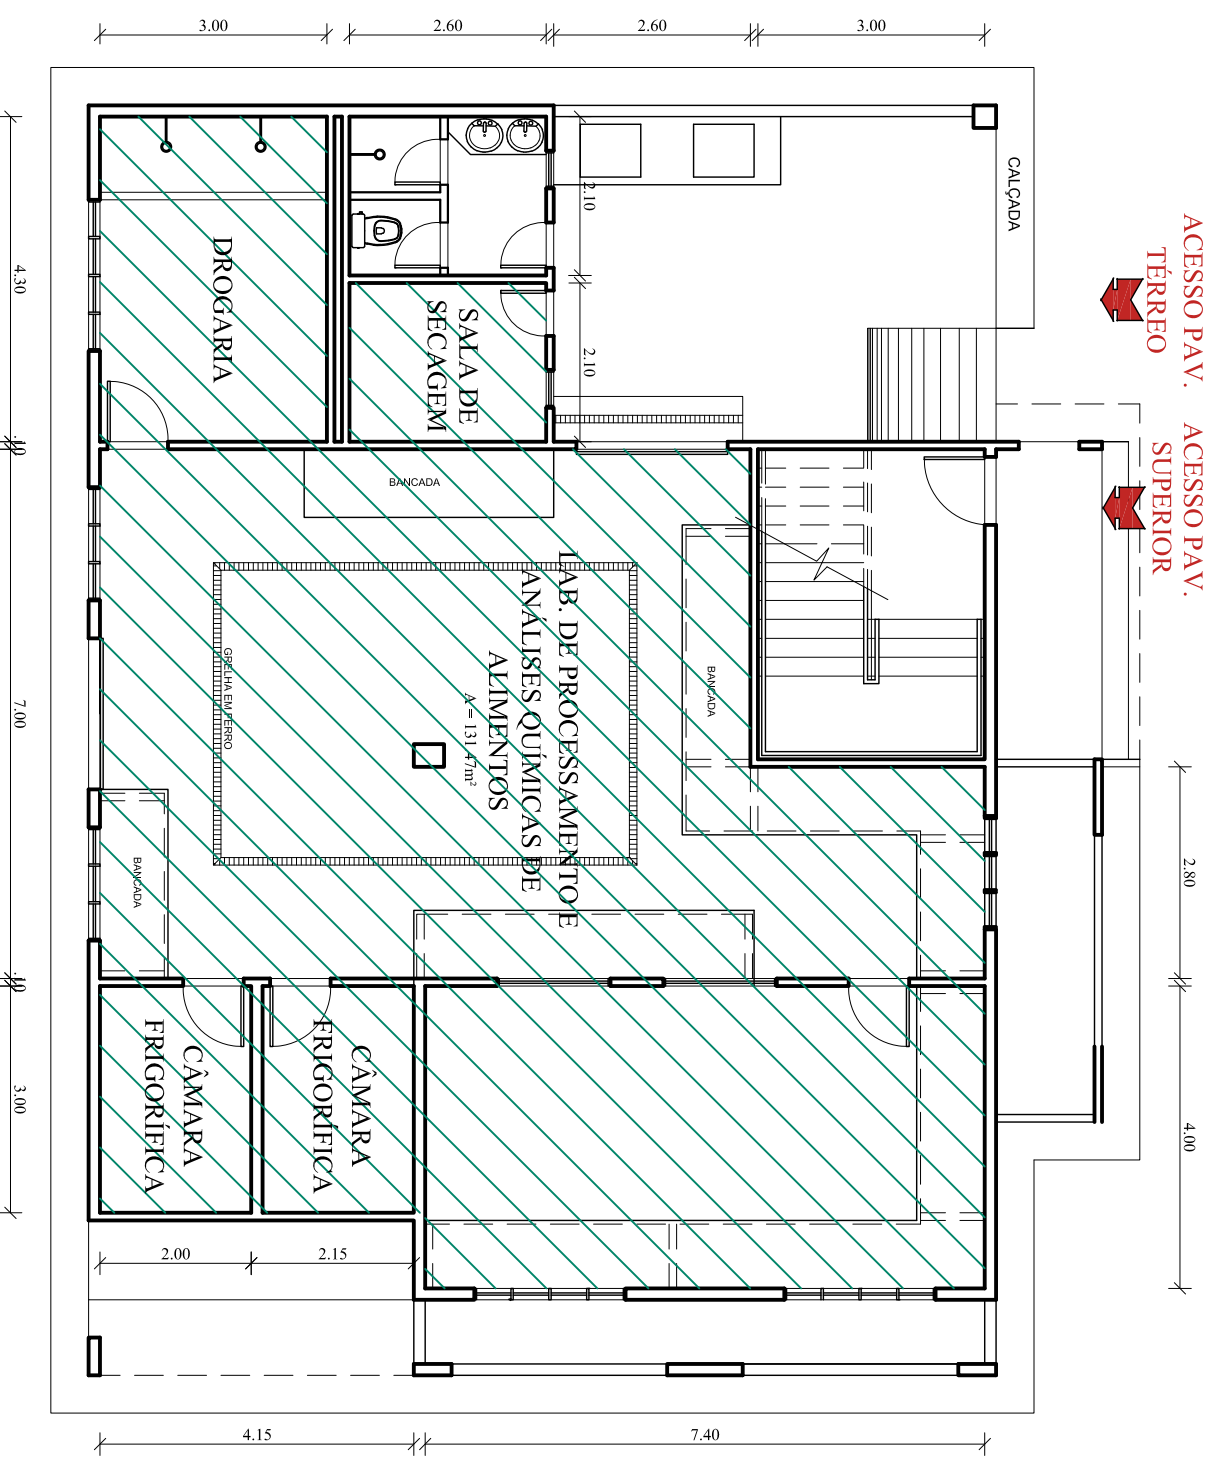

PLANTA BAIXA PAV. TÉRREO - CTA
 ESC.: 1/100

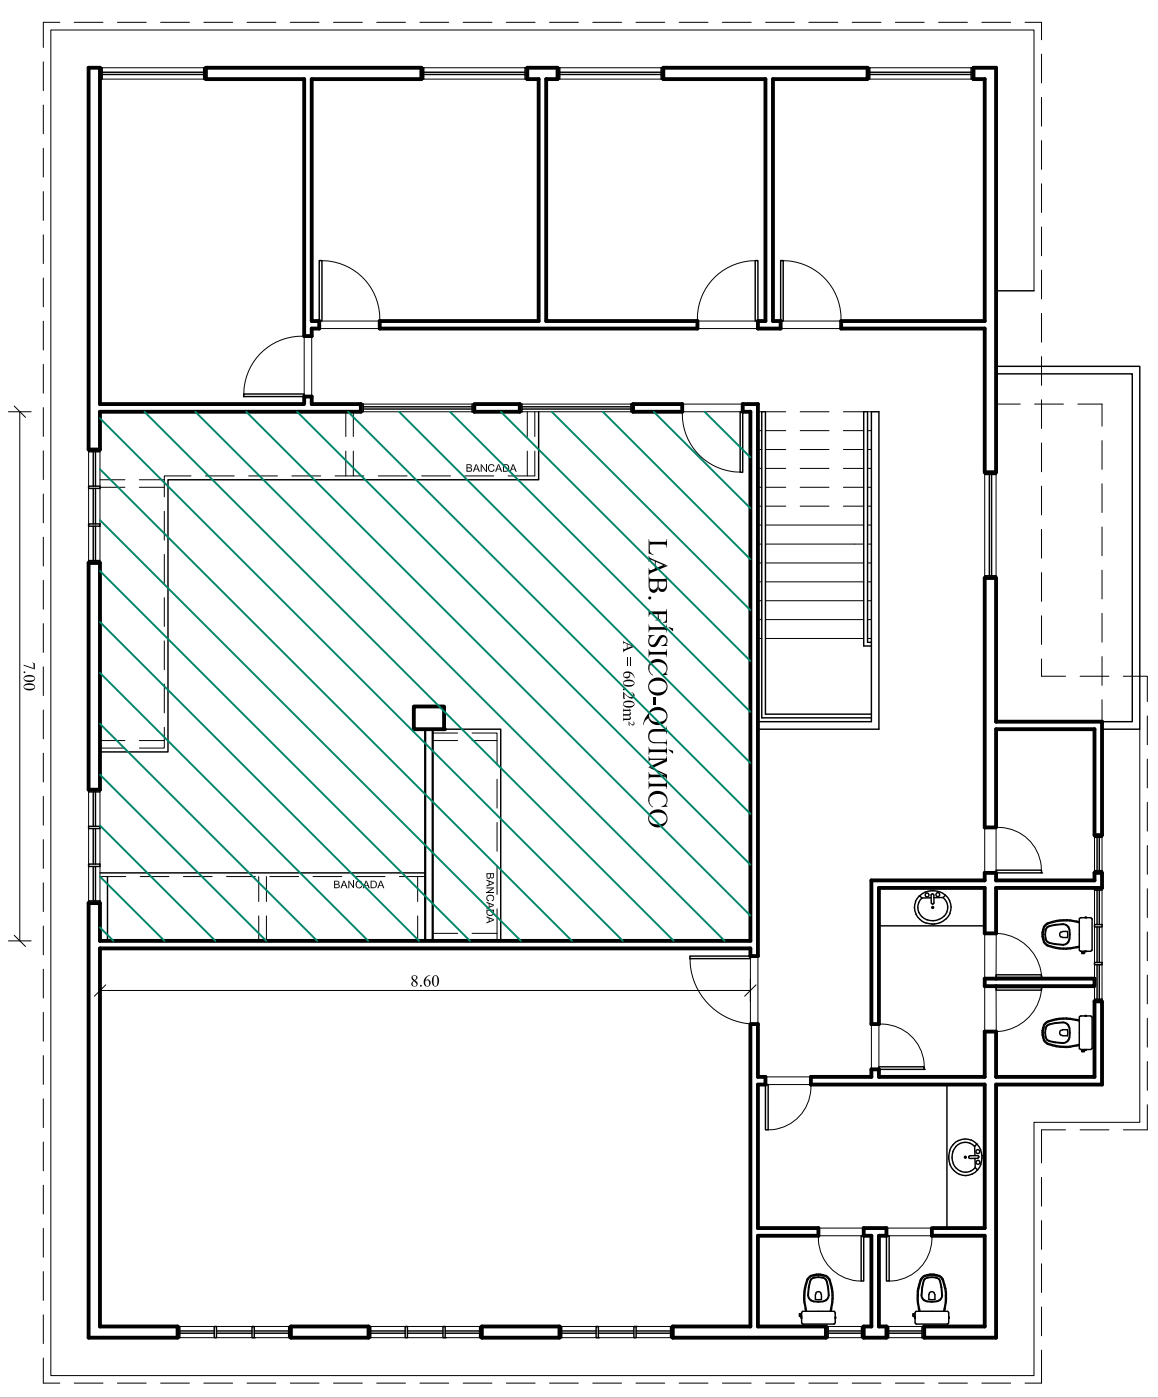

PLANTA BAIXA PAV. SUPERIOR - CTA
 ESC.: 1/100

LEGENDA

 INDICAÇÃO DOS LABORATÓRIOS SOLICITADOS




UFRA
 UNIVERSIDADE FEDERAL RURAL DA AMAZÔNIA
 - PREFEITURA DO CAMPUS -

PROJETO: LEVANTAMENTO
 OBRA: CENTRO DE TECNOLOGIA AGROPECUÁRIA (CTA)

DATA INÍCIO: OUTUBRO/2018
 DATA TÉRMINO: OUTUBRO/2018
 RESPONSÁVEIS PELO LEVANTAMENTO: ARQ^{TE} ISABELLA CARVALHO
 CAU: A64153-7
 SIAPÉ: 2392454

ESCALA: 1/100
 DESENHO: PLANTA BAIXA
 APROVAÇÃO DO SOLICITANTE: LAURO ITÓ
 Docente

ÁREA CONSTRUIDA:
 PRANCHA: **A-06/07**

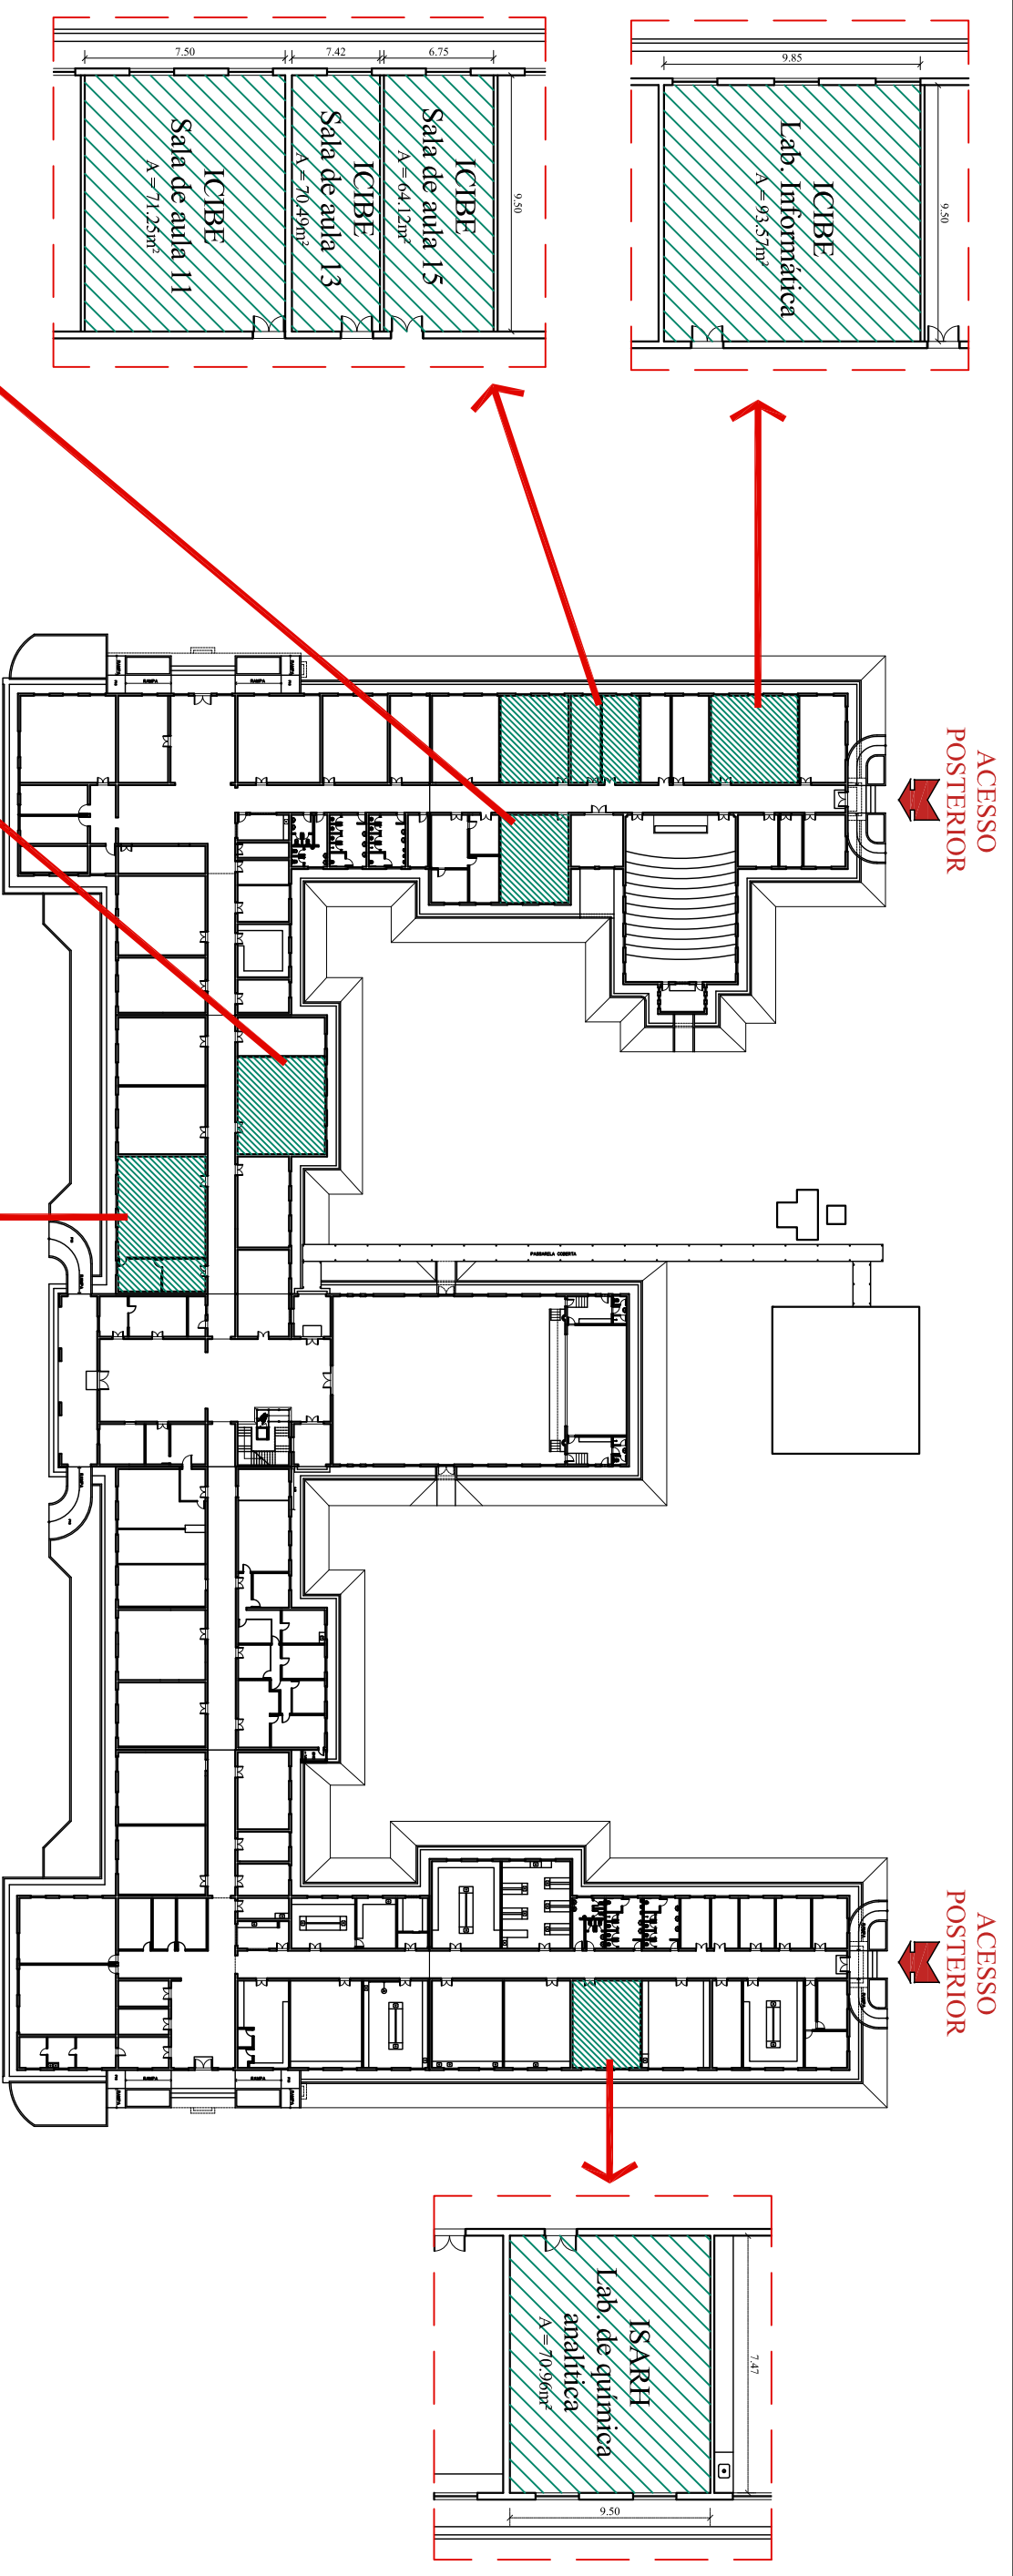

ACESSOS POSTERIORES
ACESSOS PRINCIPAL

PLANTA BAIXA - PRÉDIO CENTRAL
 ESC.: 1/750

UFRA

UNIVERSIDADE FEDERAL RURAL DA AMAZÔNIA
- PREFEITURA DO CAMPUS -

PROJETO: LEVANTAMENTO

OBRAS: PRÉDIO CENTRAL

DATA INÍCIO: OUTUBRO/2018

RESPONSÁVEIS PELO LEVANTAMENTO:

DATA TÉRMINO: OUTUBRO/2018

ARQ^{TE} ISABELLA CARVALHO
 CAU: A64153-7
 SIAPE: 2392454

ESCALA: INDICADA

ARQ^{TE} NÁDIA LIMA
 CAU: A70686-8
 SIAPE: 3030455

APROVAÇÃO DO SOLICITANTE:

LAURO ITÓ
 Docente

DESENHO: PLANTA BAIXA

PRANCHA: A-07/07